




Mot sør vest (Sjøside)

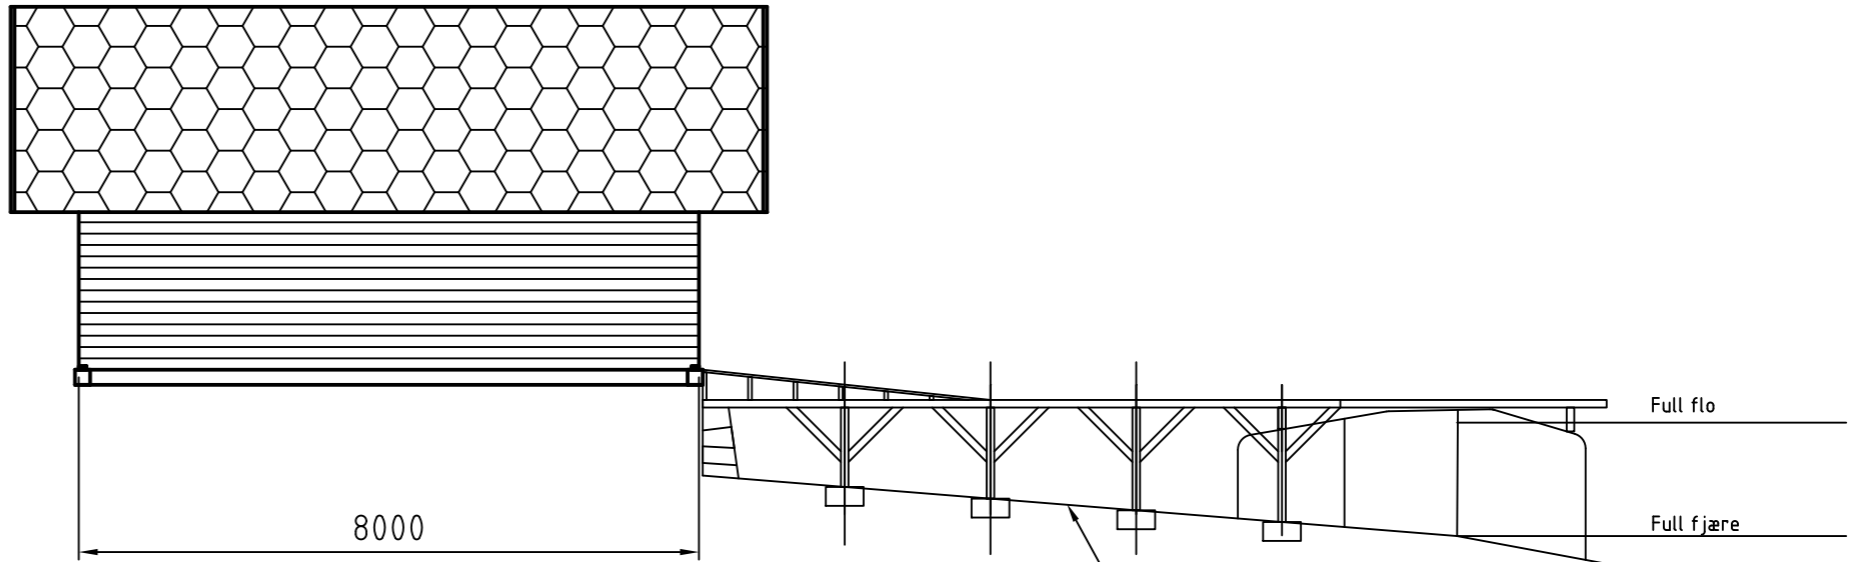

Mot Nordvest (mot Elin og Sjur Nedreås nøst.) 105/195

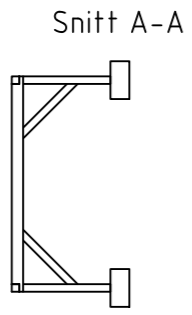

Snitt A-A

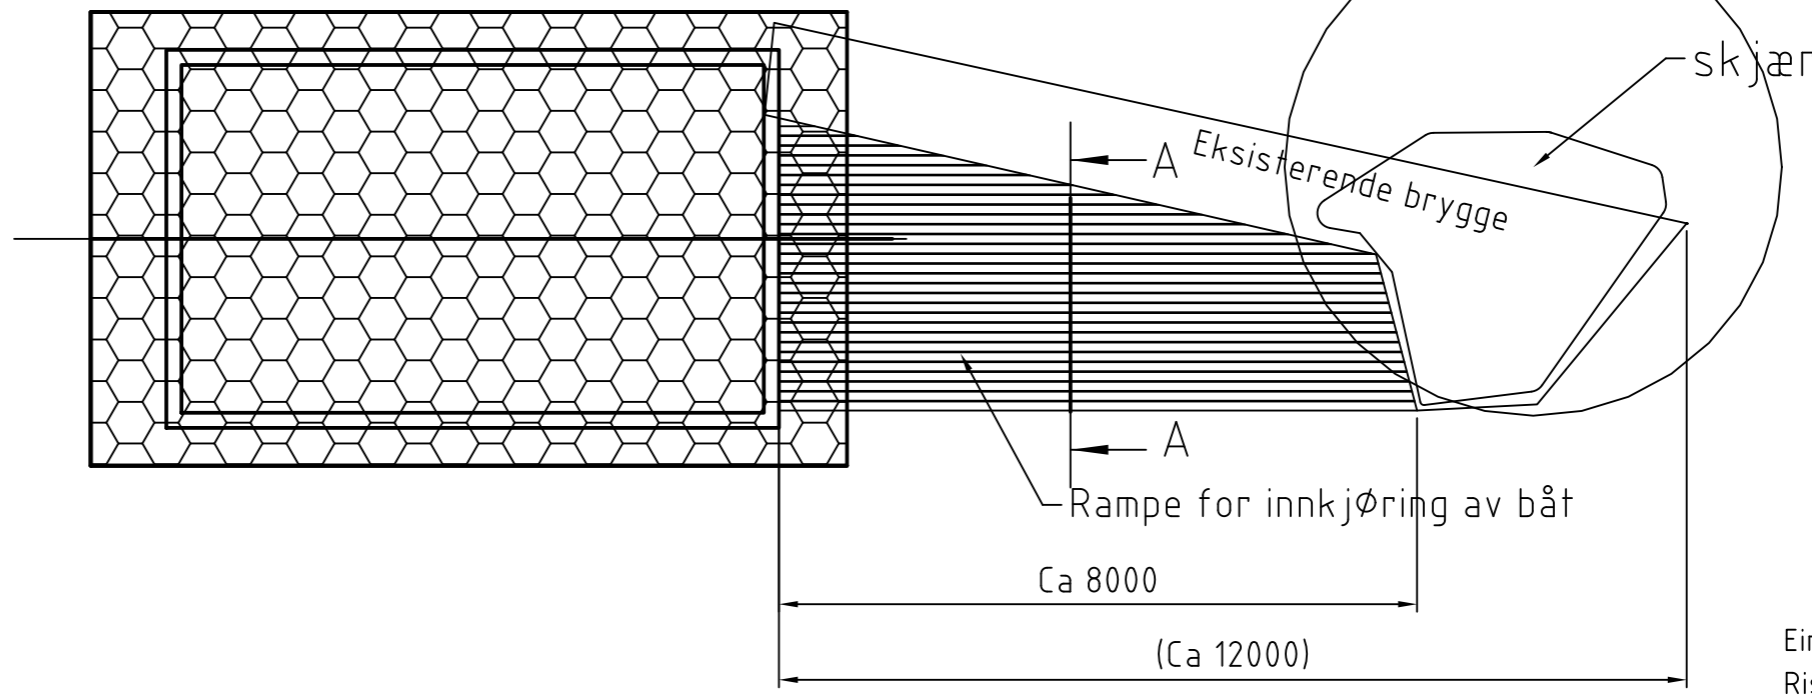

Einar Aasmul  
Rishaugane 21  
5911 Alversund

FILE NAME <b>Nøst og rampe.dwg</b>	FSCM NO	SHEET	SCALE 1:100
SIZE A3	DRAWN 121211 Einar Aasmul		G.nr 105 B.nr 145 Søre Hjeltestad
CHECK	APPR.		<b>Nøst i Holmeviken</b> med eks. brygge og ny rampe
ISSUED	REV		
CONTRACT NO	DWG NO		-